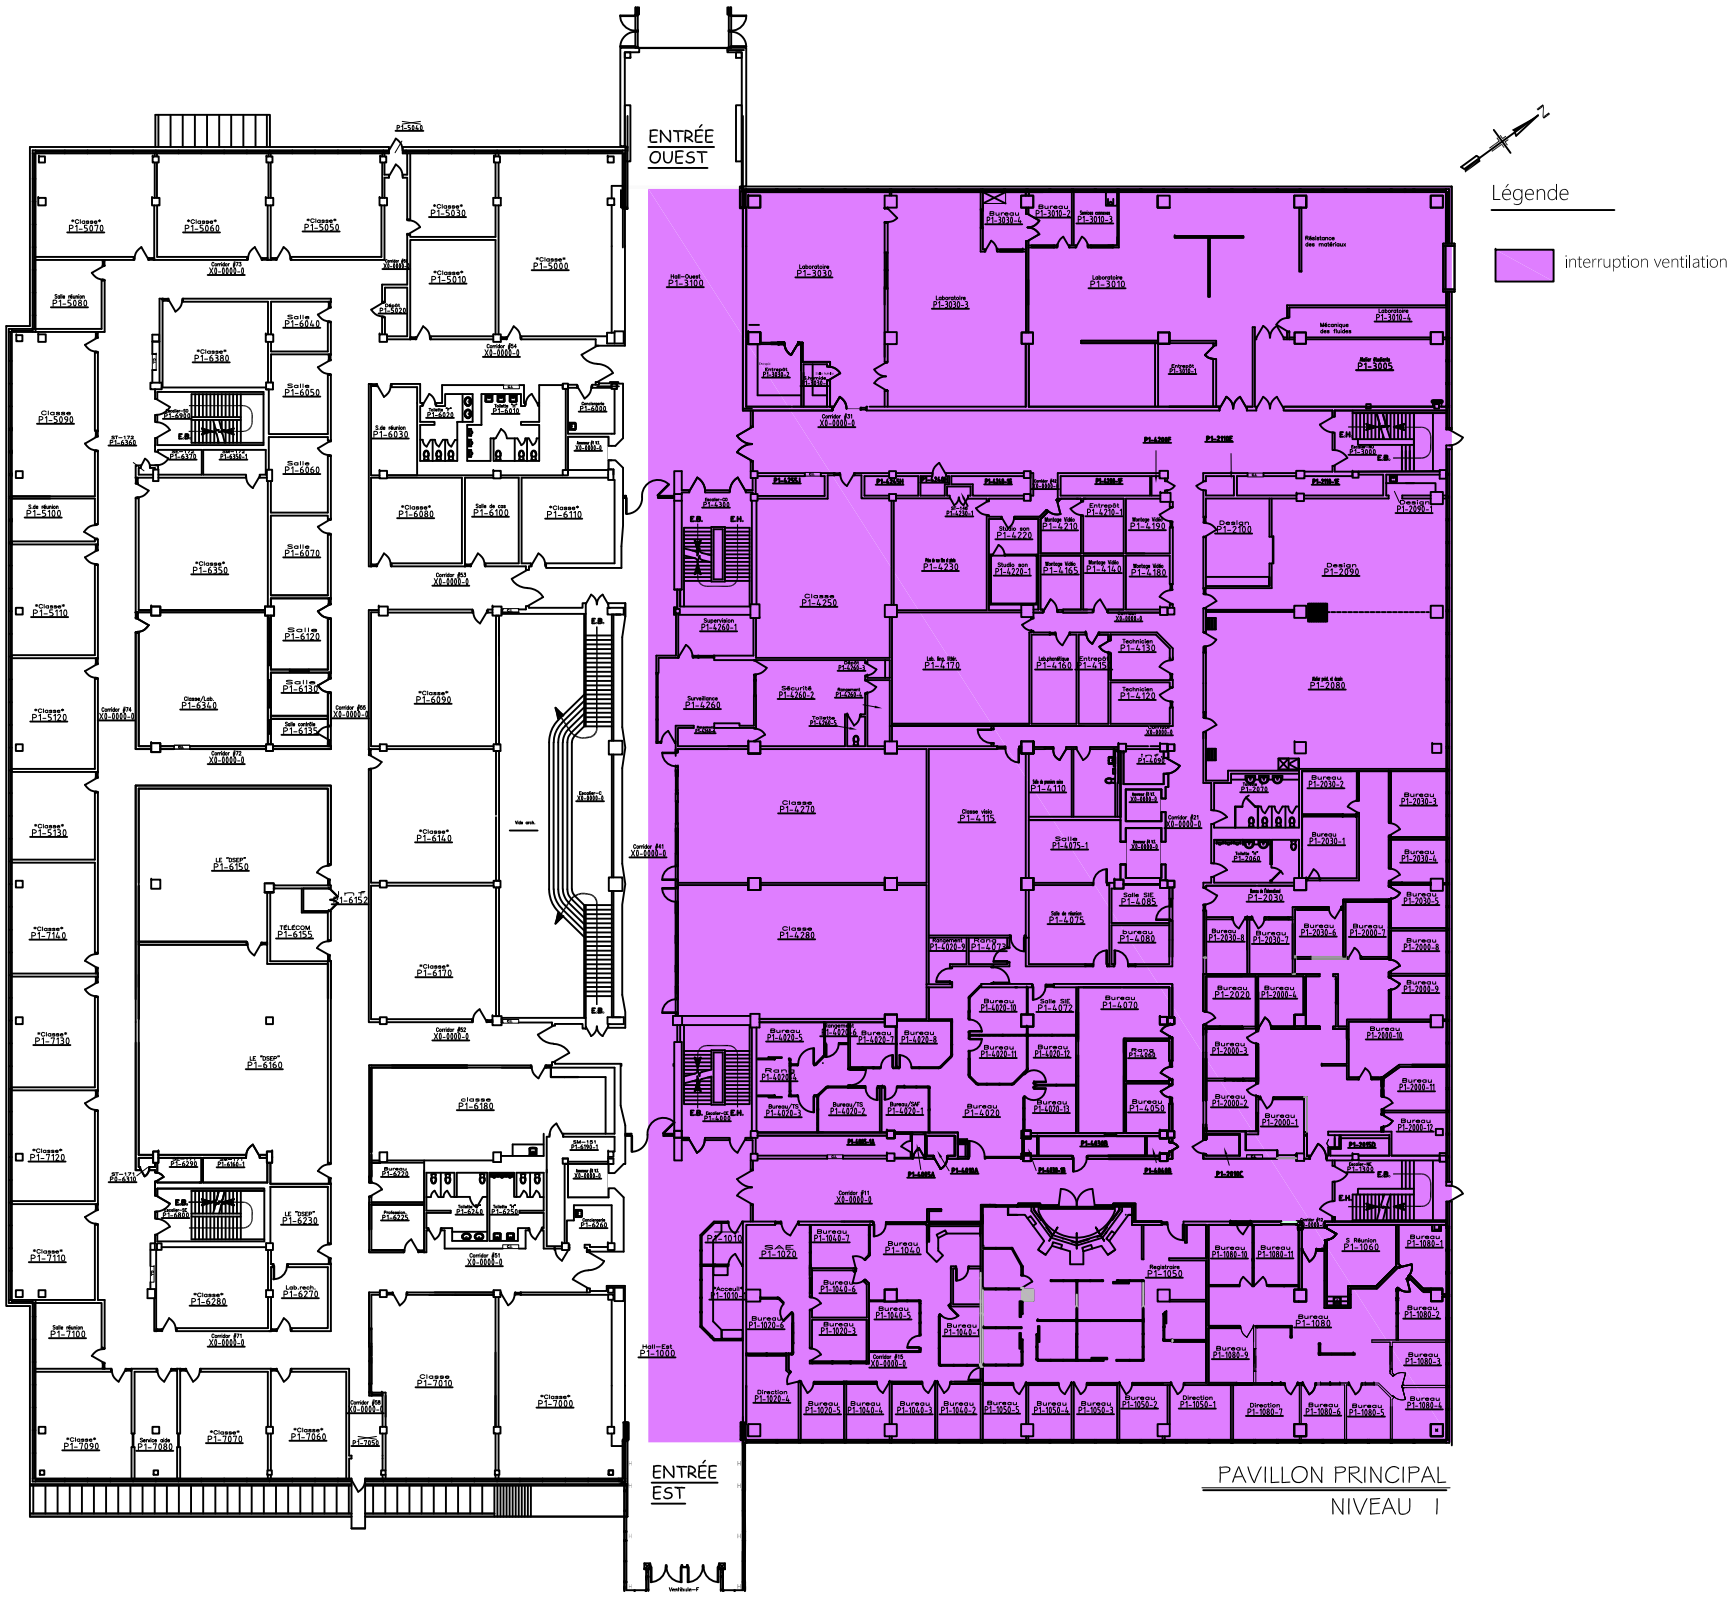
ENTRÉE
OUEST
ENTRÉE
EST
Légende
interruption ventilation
PAVILLON PRINCIPAL
NIVEAU 1