

PAVILLON PRINCIPAL - UNIVERSITÉ DU QUÉBEC À CHICOUTIMI

EMPLACEMENT DES LOCAUX

NUMÉRO DE LOCAL

LETTRE SPÉCIFIQUE À CHAQUE PAVILLON

NUMÉRO SÉQUENTIEL


P1-1000

ÉTAGE ↓

BLOC ↓

ENTRÉE OUEST

ENTRÉE EST

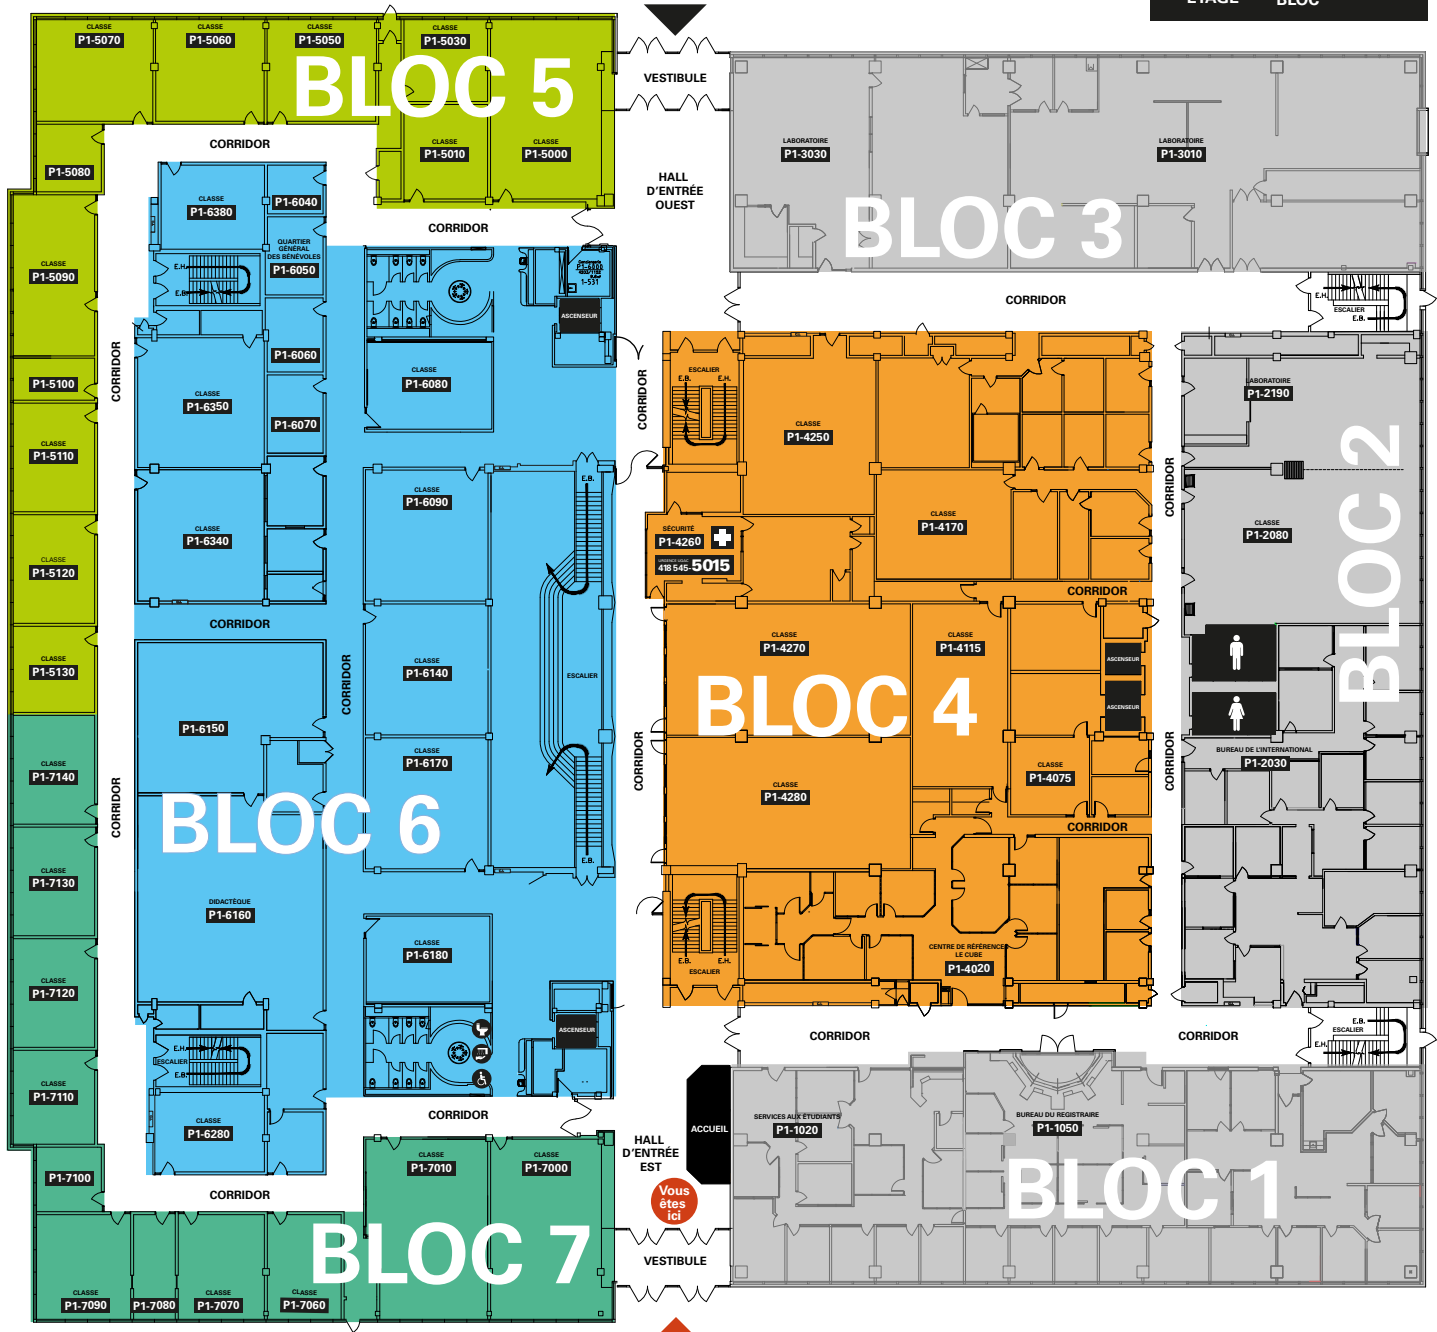

Notez que tous les niveaux du Pavillon principal sont aménagés selon cette même disposition de blocs.